

APARTAMENTI C 11

2+1

SIPERFAQE NETO 81.28 M2
SIPERFAQE TE PERBASHKETA 13.12 M2
SIPERFAQE E PERGJITHESHME 94.40 M2

TWISTER PALACE




KONTAKT


Email: marketing.metrodesign@gmail.com

CEL: +355 69 402 4686

POZICIONI NE PLANIMETRINE E PERGJITHSHME KUOTA +05.00

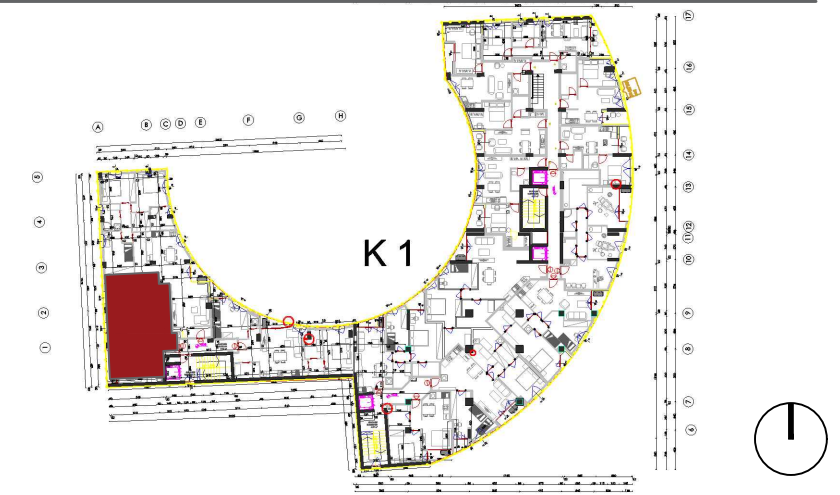

KATI 1

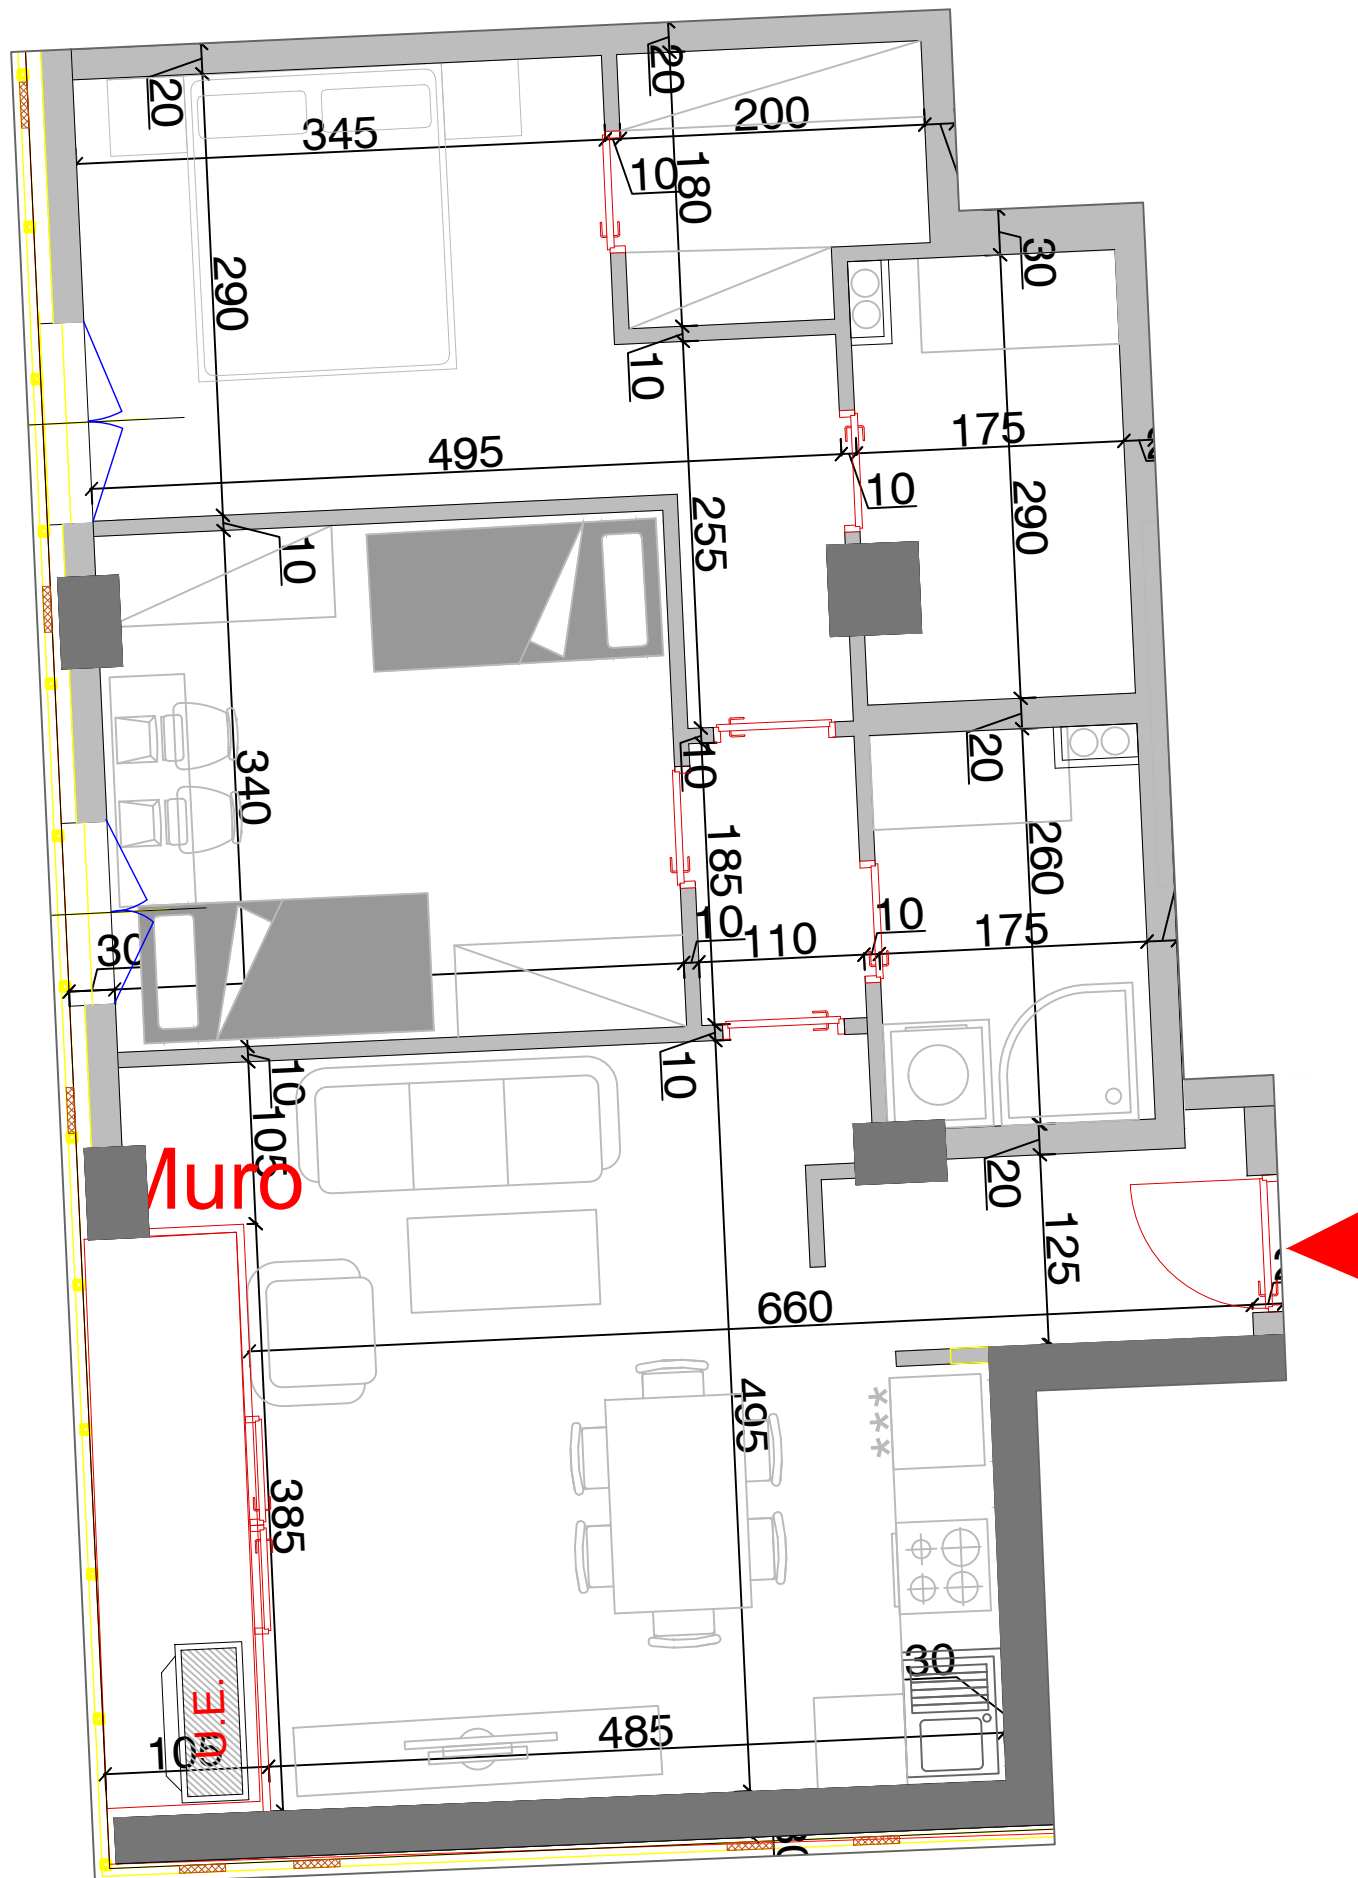

“Godinë banimi dhe shërbime 4, 5, 6, 7, 8, 9, 10 dhe 11 kat, me 2 kat parkim nëntokë, në rrugën “Don Bosko”, Njësia Strukturore TR/500_3, Faza 2, Tiranë, me zhvillues shoqërinë “METRO DESIGN” sh.p.k. dhe “SOLID CONSTRUCTION” sh.p.k. dhe subjekt ndërtues shoqërinë “METRO DESIGN” sh.p.k”