

# APARTAMENTI A 36

3+1

**SIPERFAQE NETO 119.40 M2**  
**SIPERFAQE TE PERBASHKETA 19.28 M2**  
**SIPERFAQE E PERGJITESHME 138.68 M2**

## TWISTER PALACE



### KONTAKT


Email: [marketing.metrodesign@gmail.com](mailto:marketing.metrodesign@gmail.com)

CEL: +355 69 402 4686

POZICIONI NE PLANIMETRINE E PERGJITSHME KUOTA +11.45



KATI 3

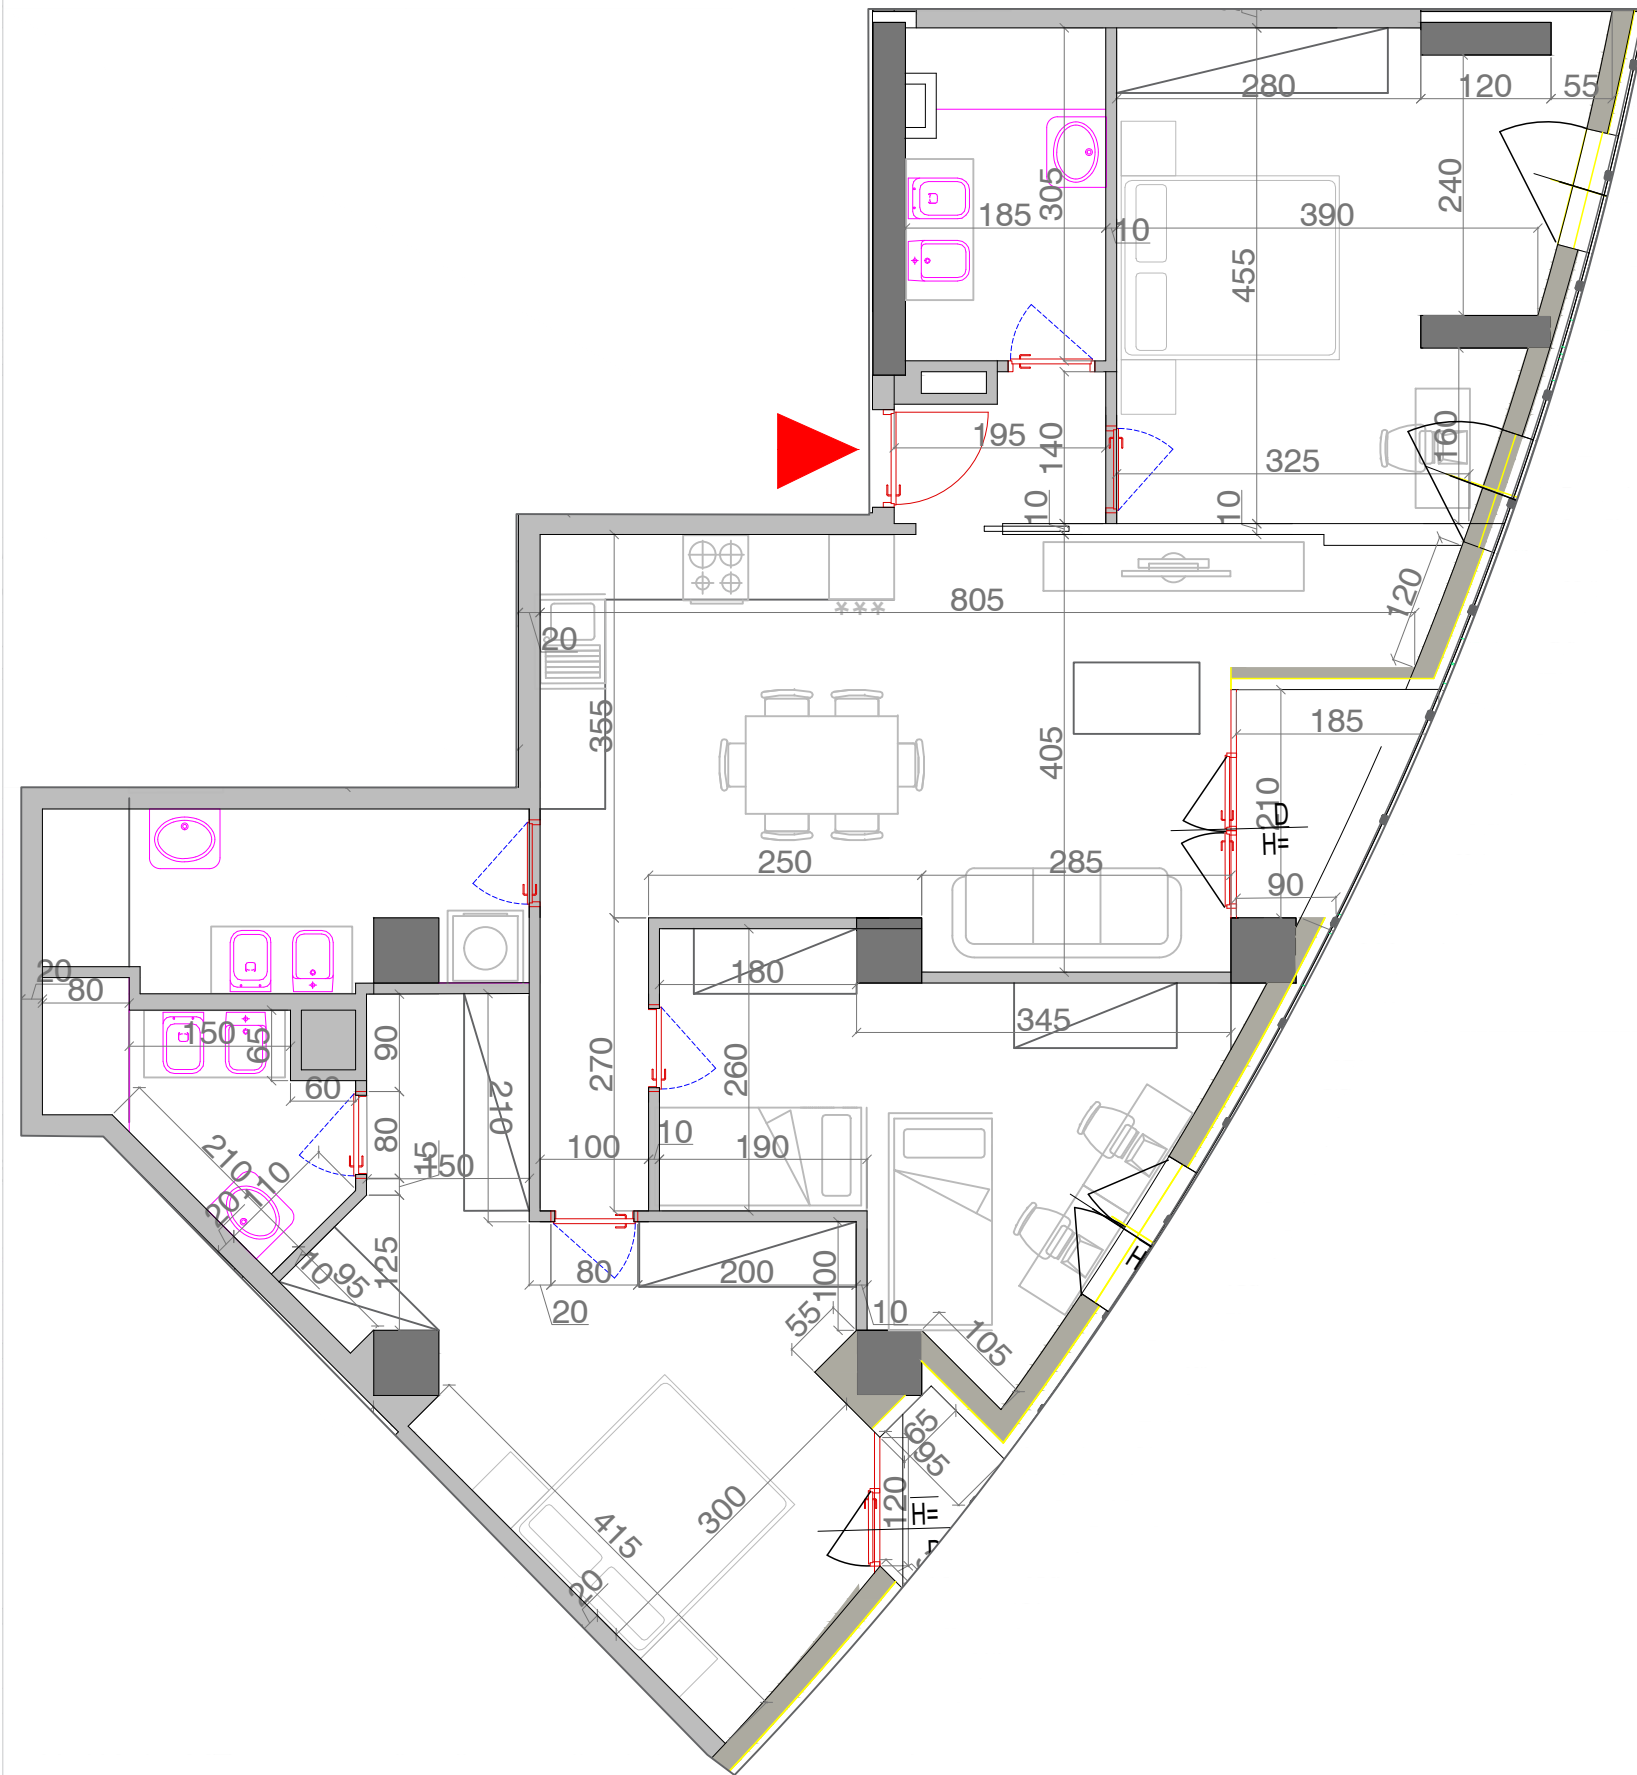

“Godinë banimi dhe shërbime 4, 5, 6, 7, 8, 9, 10 dhe 11 kat, me 2 kat parkim nëntokë, në rrugën “Don Bosko”, Njësia Strukturore TR/500\_3, Faza 2, Tiranë, në pronë të Valdete Beleraj, Saimir Boka, Merita Boka, Menduhie Boka, Sinan Boka, Skënder Boka, me zhvillues shoqërinë “METRO DESIGN” sh.p.k. dhe “SOLID CONSTRUCTION” sh.p.k. dhe subjekt ndërtues shoqërinë “METRO DESIGN” sh.p.k”