

APARTAMENTI A 45

GARSONIER


SIPERFAQE NETO

30.08 M2

SIPERFAQE TE PERBASHKETA

04.86 M2

SIPERFAQE E PERGJITHESHME 34.94 M2

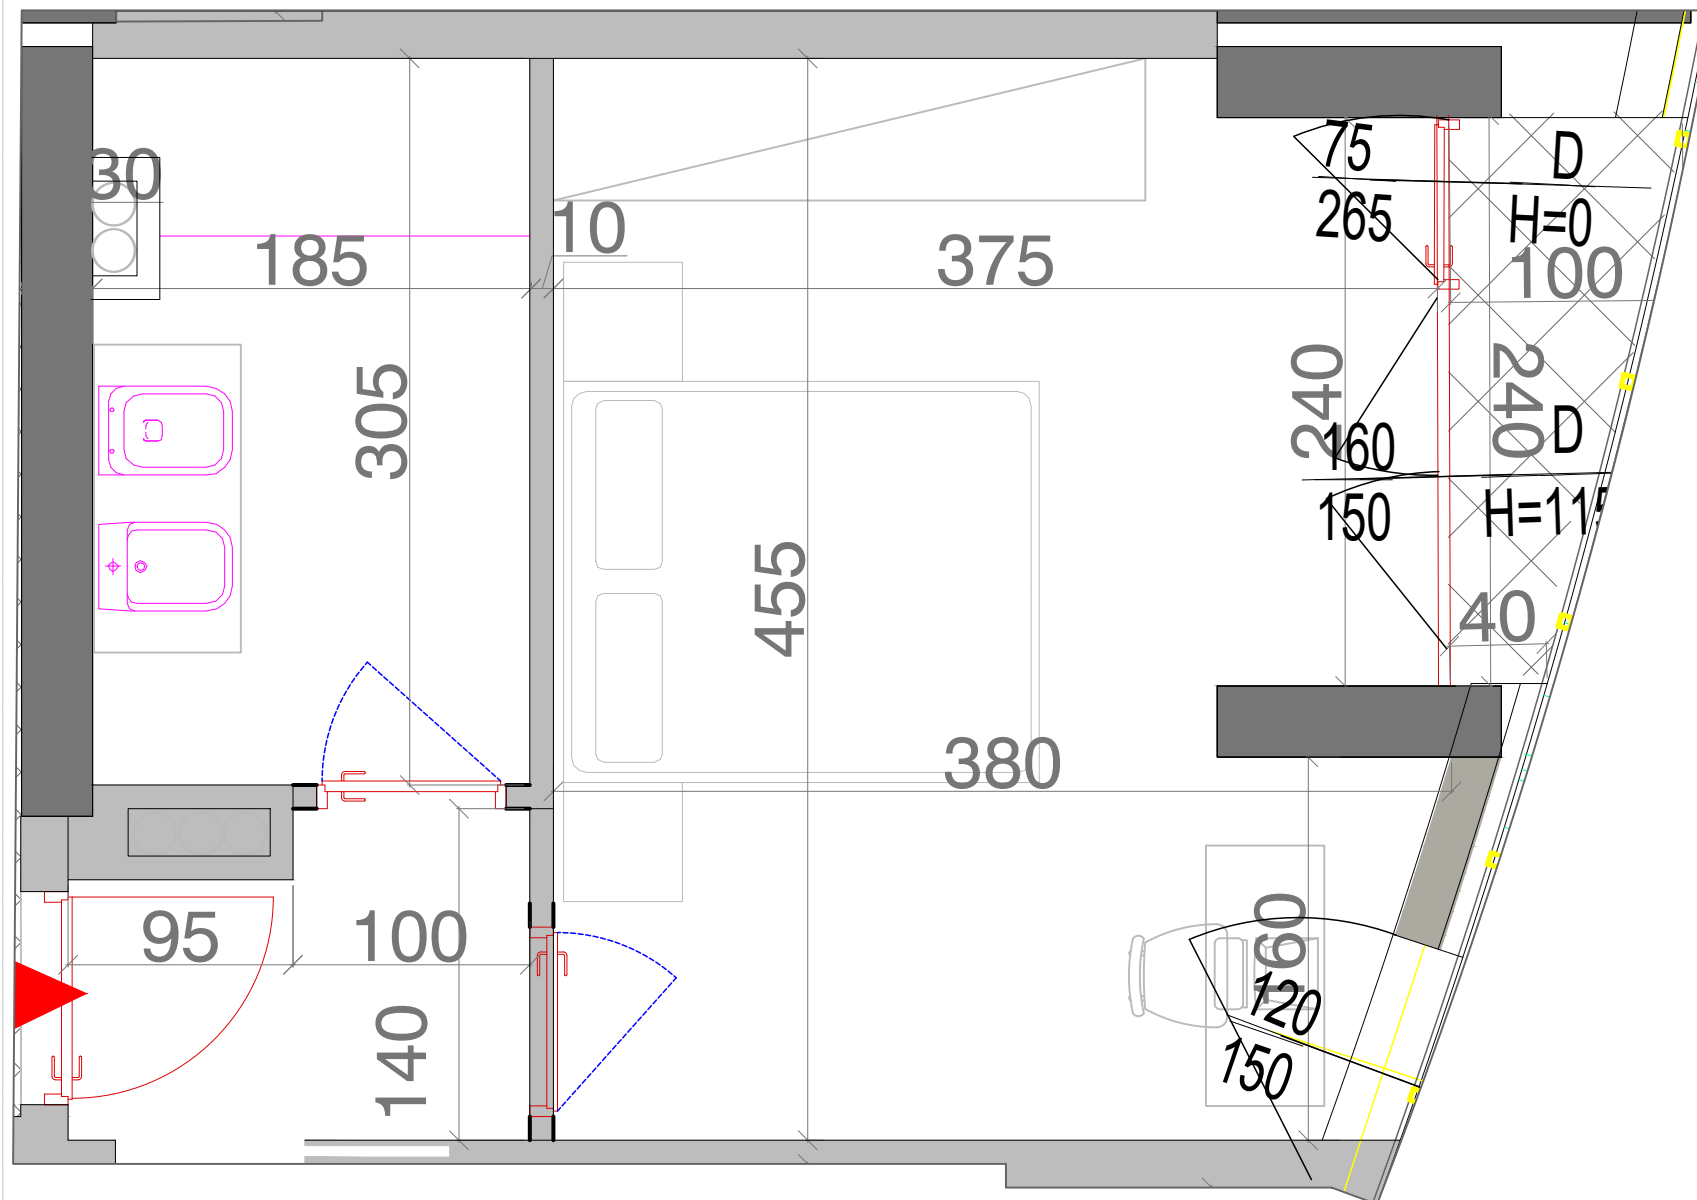

TWISTER PALACE




KONTAKT

Email: marketing.metrodesign@gmail.com

CEL: +355 69 402 4686

POZICIONI NE PLANIMETRINE E PERGJITHSHME KUOTA +14.60

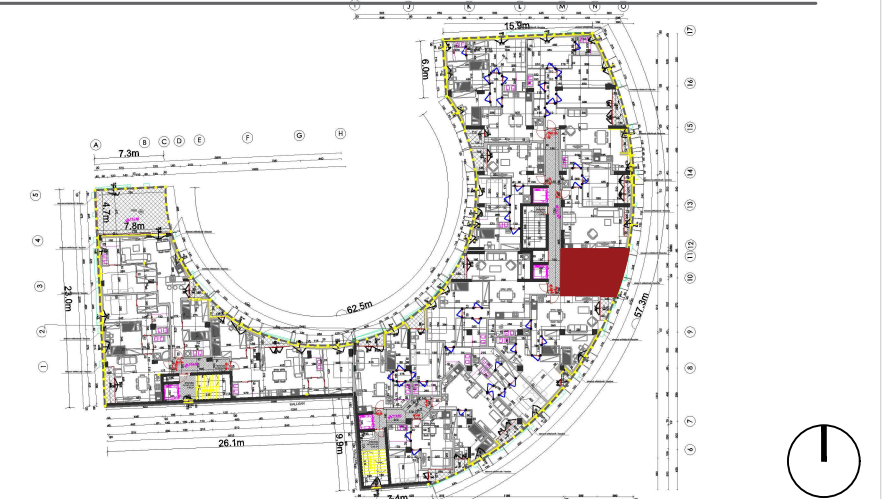

KATI 4

“Godinë banimi dhe shërbime 4, 5, 6, 7, 8, 9, 10 dhe 11 kat, me 2 kat parkim nëntokë, në rrugën “Don Bosko”, Njësia Strukture TR/500_3, Faza 2, Tiranë, me zhvillues shoqërinë “METRO DESIGN” sh.p.k. dhe “SOLID CONSTRUCTION” sh.p.k. dhe subjekt ndërtues shoqërinë “METRO DESIGN” sh.p.k”