

APARTAMENTI B 41

2+1

SIPERFAQE NETO 74.81 M2
SIPERFAQE TE PERBASHKETA 12.08 M2
SIPERFAQE E PERGJITHESHME 86.89 M2

TWISTER PALACE




KONTAKT


Email: marketing.metrodesign@gmail.com

CEL: +355 69 402 4686

POZICIONI NE PLANIMETRINE E PERGJITHSHME KUOTA +14.60

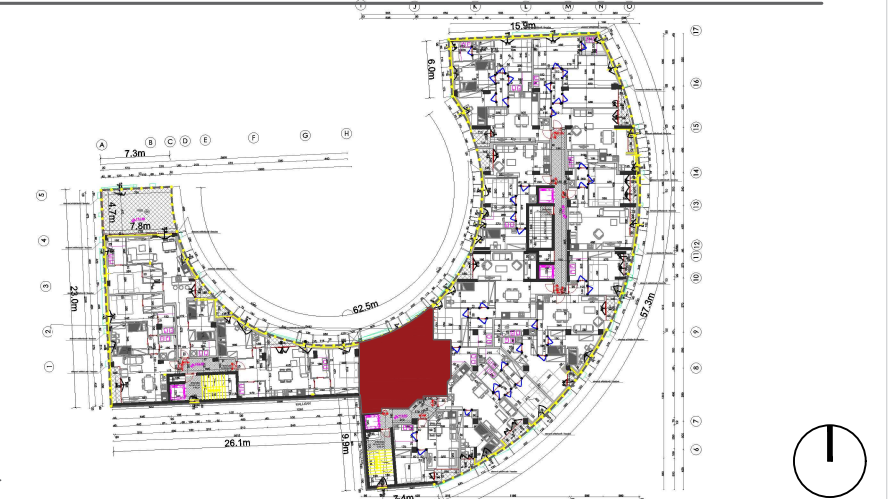

KATI 4

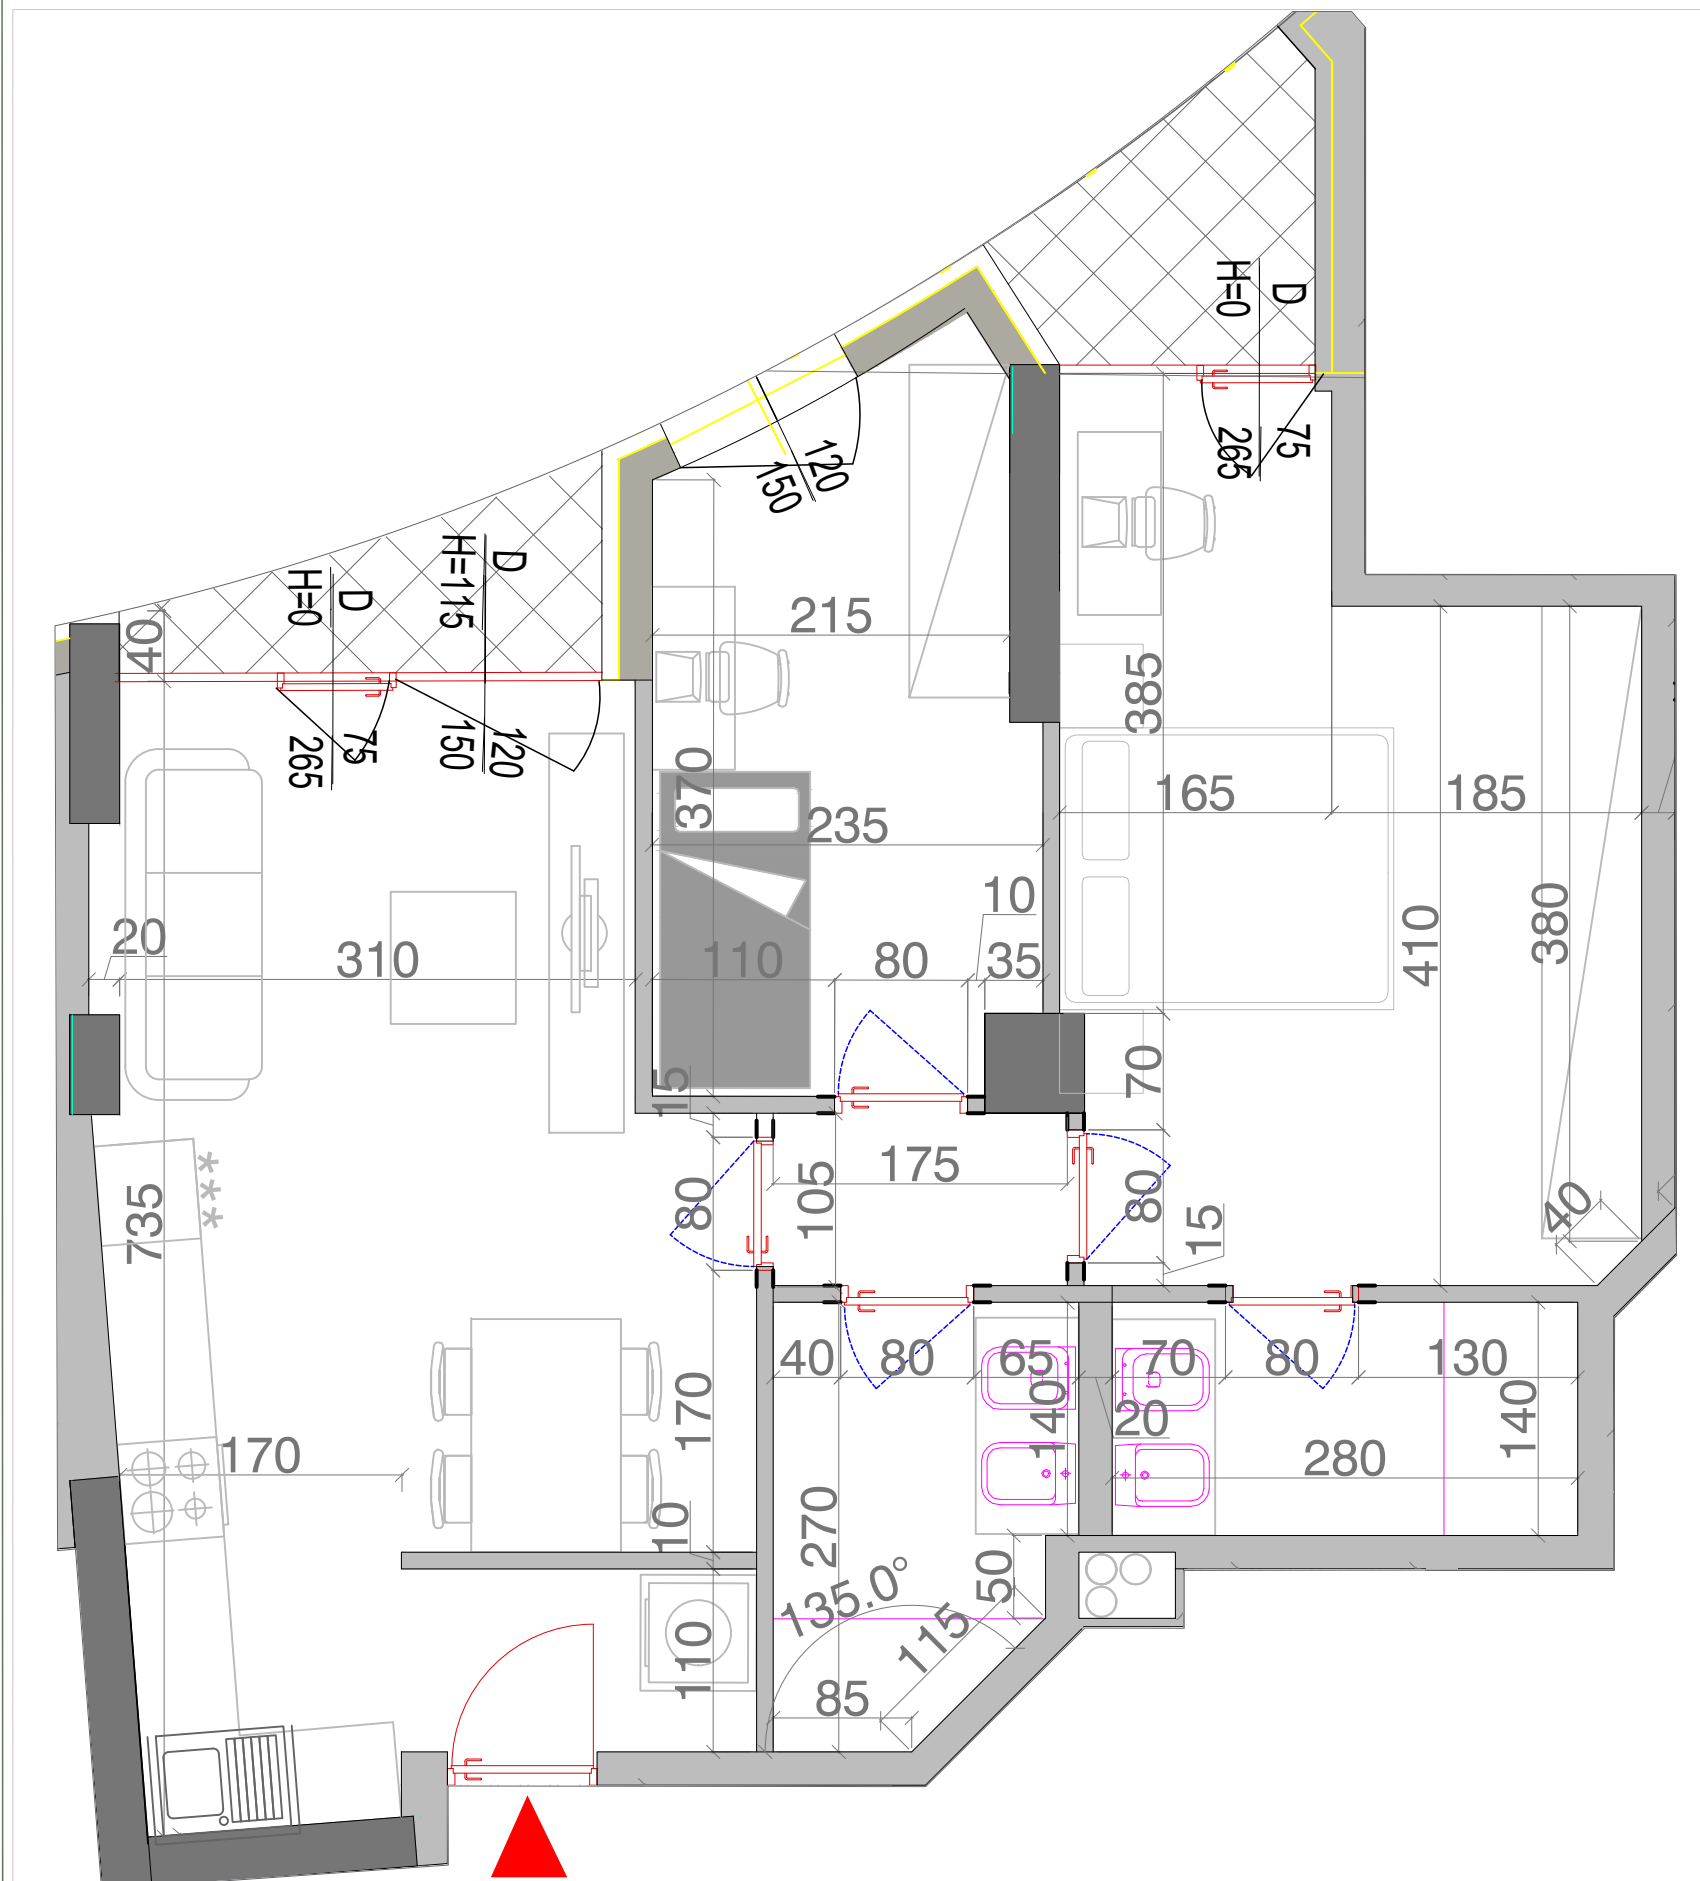

“Godinë banimi dhe shërbime 4, 5, 6, 7, 8, 9, 10 dhe 11 kat, me 2 kat parkim nëntokë, në rrugën “Don Bosko”, Njësia Strukturore TR/500_3, Faza 2, Tiranë, me zhvillues shoqërinë “METRO DESIGN” sh.p.k. dhe “SOLID CONSTRUCTION” sh.p.k. dhe subjekt ndërtues shoqërinë “METRO DESIGN” sh.p.k”