

# APARTAMENTI A 93

2+1

**SIPERFAQE NETO 87.68 M2**  
**SIPERFAQE TE PERBASHKETA 14.16 M2**  
**SIPERFAQE E PERGJITHESHME 101.84 M2**

TWISTER PALACE




KONTAKT


Email: [marketing.metrodesign@gmail.com](mailto:marketing.metrodesign@gmail.com)

CEL: +355 69 402 4686

POZICIONI NE PLANIMETRINE E PERGJITHSHME KUOTA +30.35

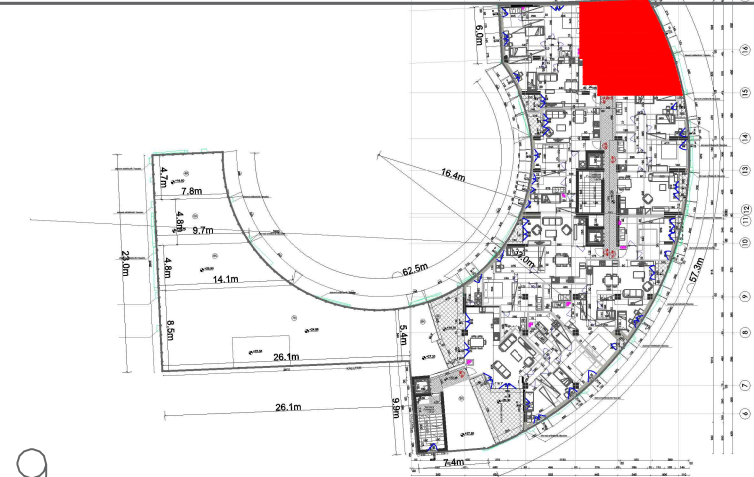

KATI 9

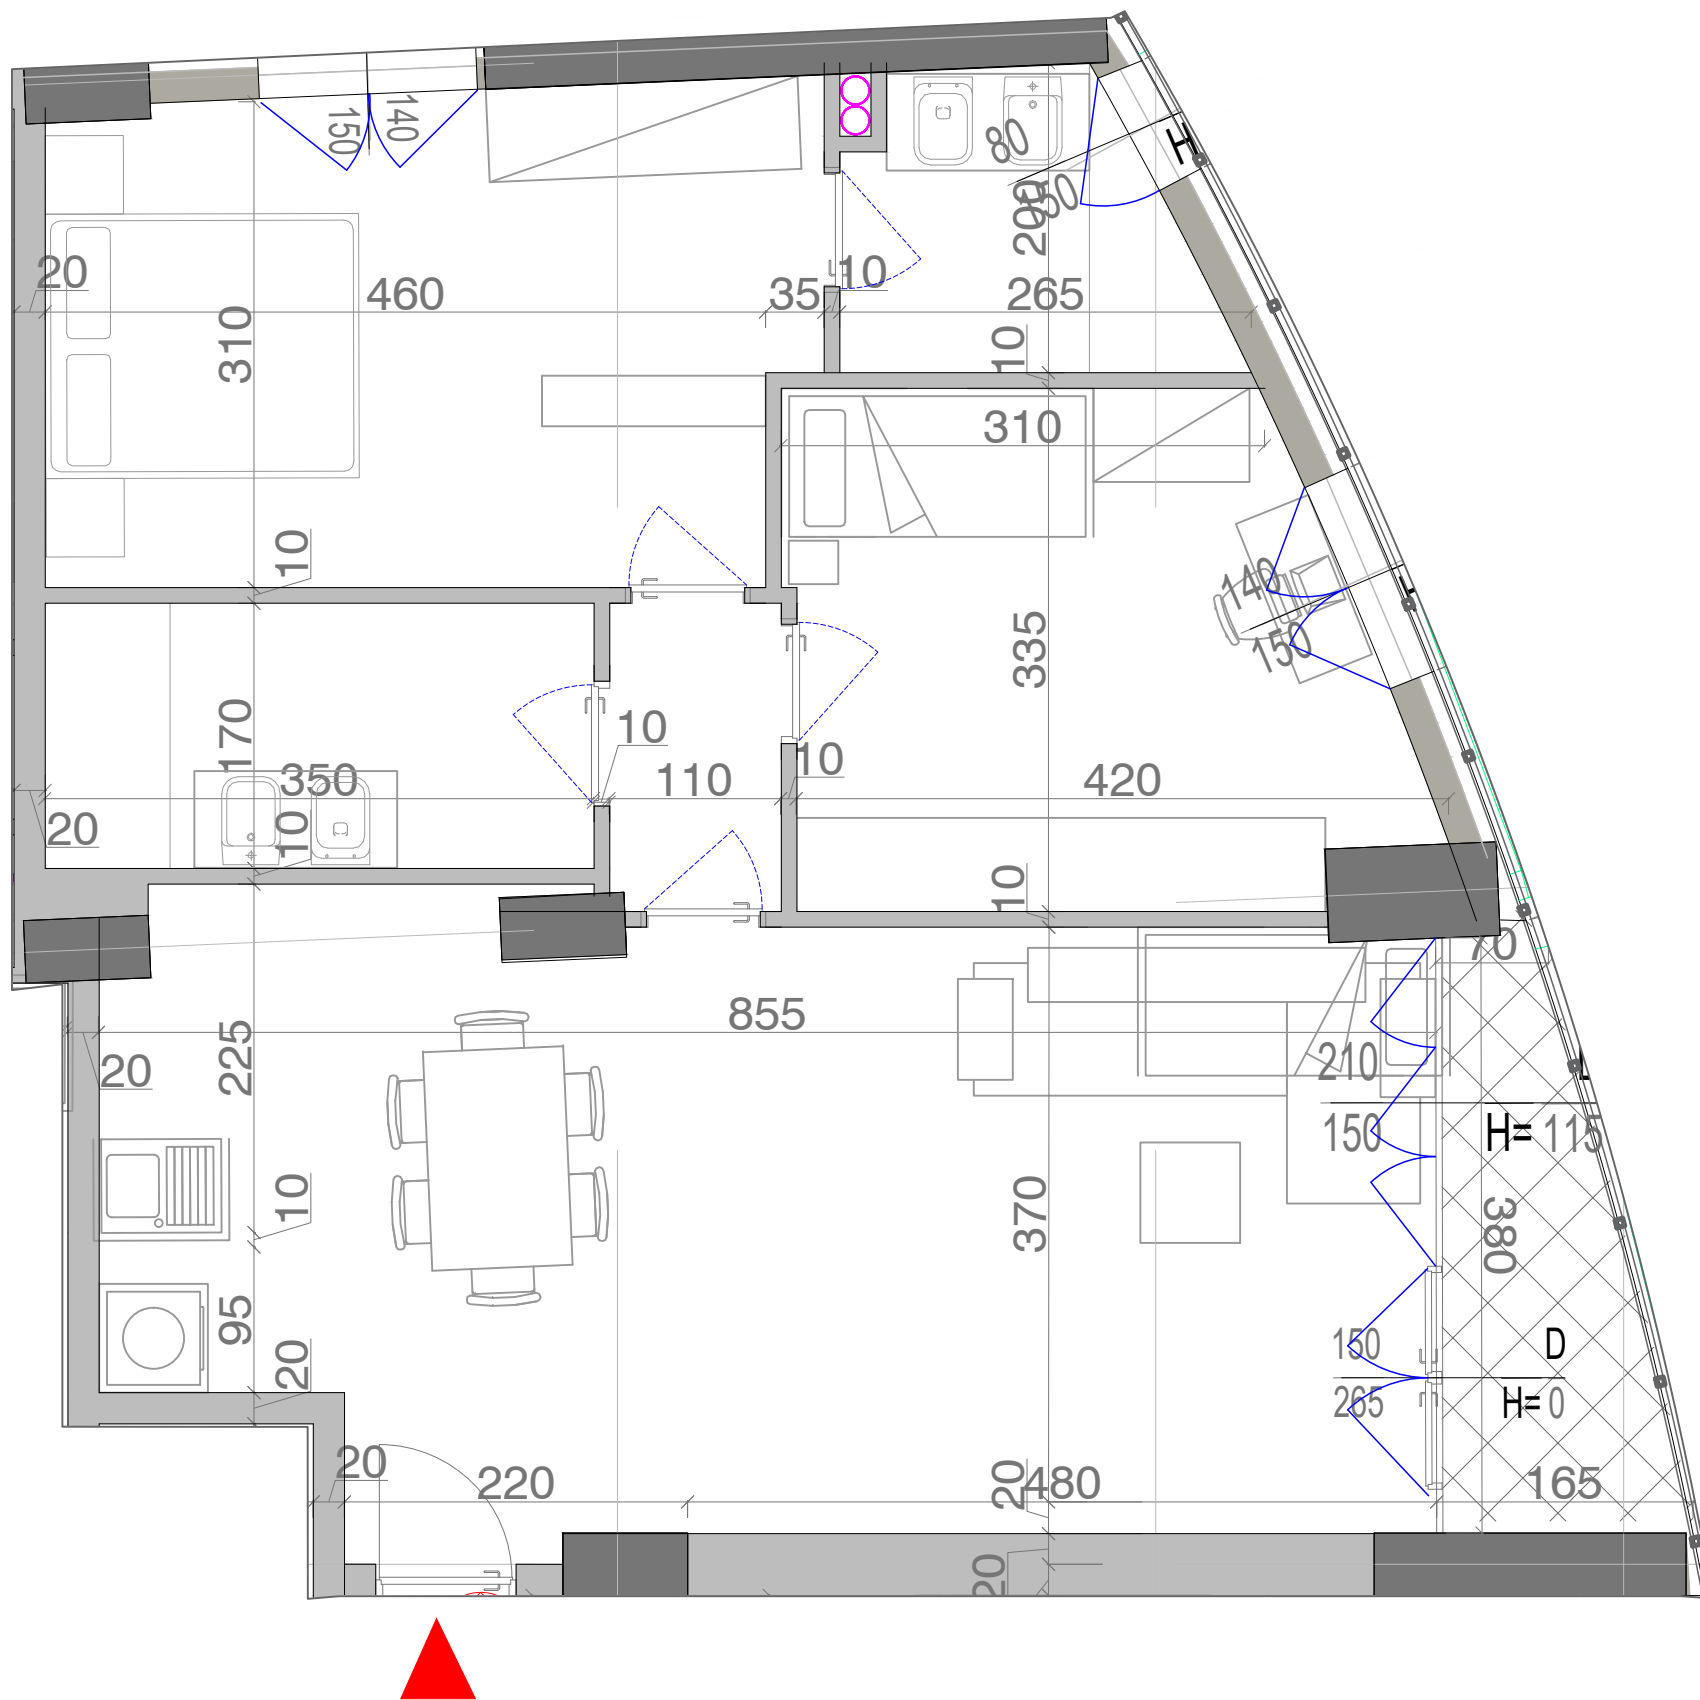

"Godinë banimi dhe shërbime 4, 5, 6, 7, 8, 9, 10 dhe 11 kat, me 2 kat parkim nëntokë, në rrugën "Don Bosko", Njësia Strukture TR/500\_3, Faza 2, Tiranë, me zhvillues shoqërinë "METRO DESIGN" sh.p.k. dhe "SOLID CONSTRUCTION" sh.p.k. dhe subjekt ndërtues shoqërinë "METRO DESIGN" sh.p.k"