
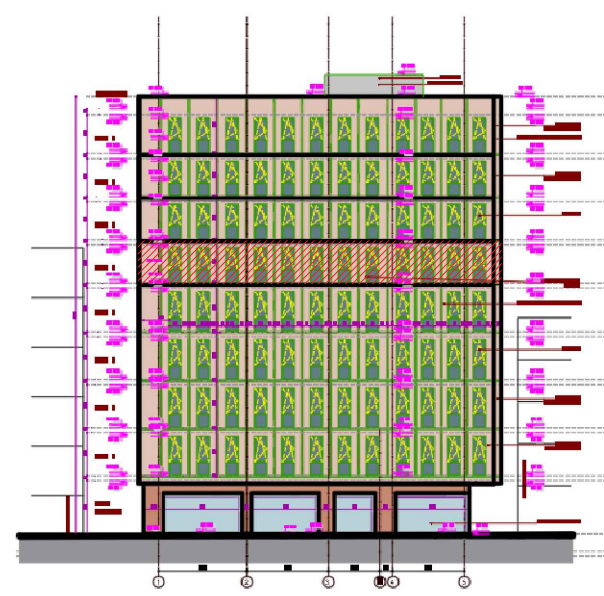


Apartamenti 9 (3+1), Kati +5, kuota +19.50m


SIPËRFAQE NETO	142.69 m2
SIPËRFAQE TE PËRBASHKËTA	28.54 m2
SIPËRFAQE E PËRGJITHËSHME	171.23 m2

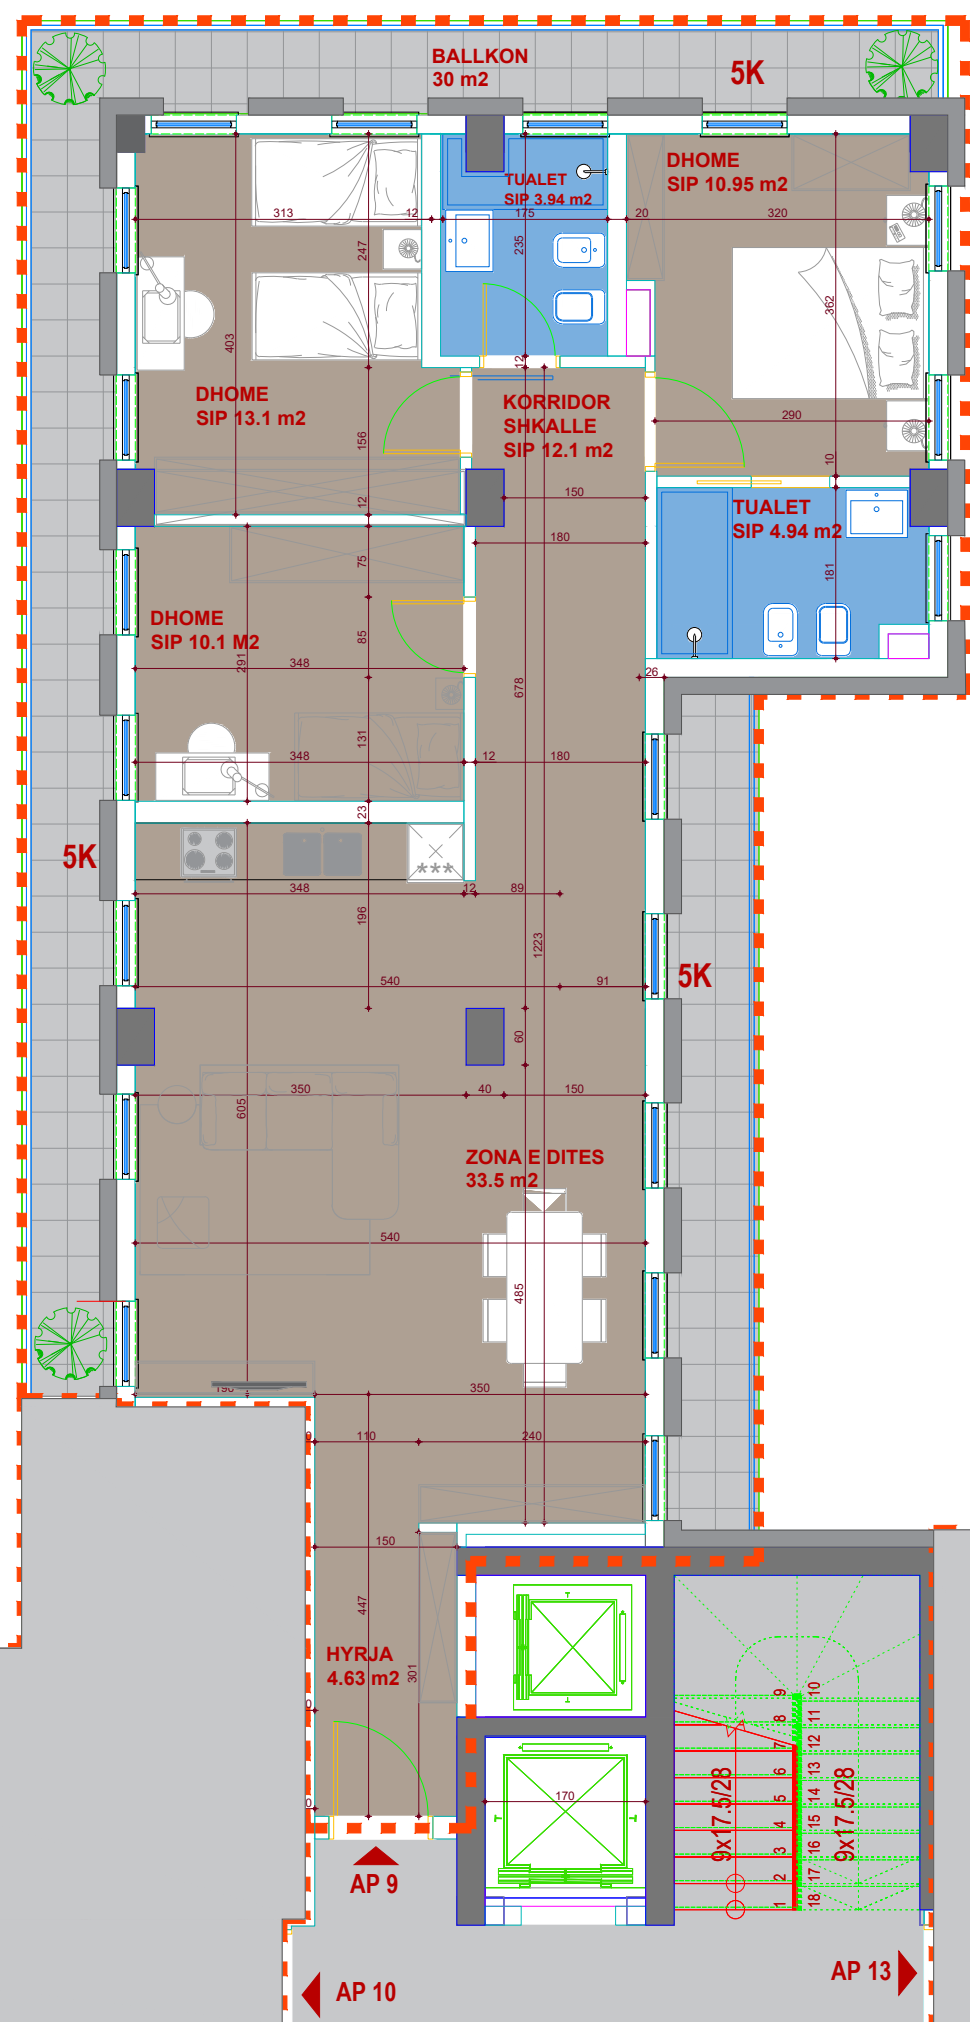

KONTAKT

Email: marketing.metrodesign@gmail.com
 CEL.: +355 69 342 6116

POZICIONI NE PLANIMETRINE E PERGJITHSHME KUOTA +19.50

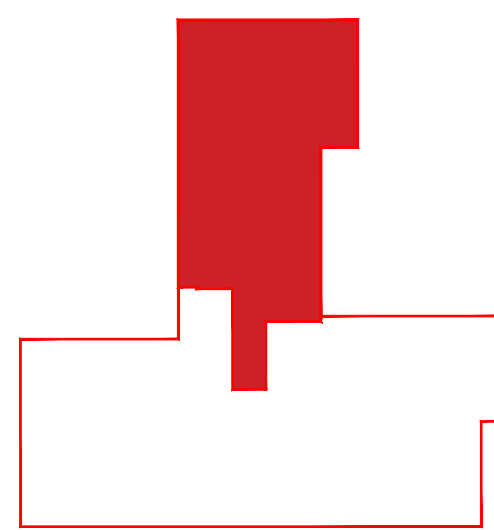

KATI +5



“Godinë banimi dhe shërbime 3, 4, 5, 6, 7, 8, dhe 9 kat, me 2 kat parkim nëntokë, në rrugën “Sami Frasheri”, Njësia Strukture TR/237_1, Faza 2, Tiranë, me zhvillues shoqërinë “METRO DESIGN” sh.p.k. dhe subjekt ndërtues shoqërinë “METRO DESIGN” sh.p.k”